

Fiche Technique


➤ Spécifications

Les barrières sont des structures d'acier galvanisé à un (1) bras et à plus longue portée que celles en aluminium. Selon la disposition à l'installation, elles peuvent être employées pour bloquer le passage ou pour ralentir la circulation (chicane).


- Tubes d'acier soudés puis galvanisé et peints à la poudre de polyester avec vinyle réfléchissant grade Haute Intensité
- Système de barrure amovible avec tige et cadenas fixant le poteau au socle, pour faciliter les opérations d'urgence
- Dimensions standards (barrières à 1 bras) :
Hors-tout 2265 x 1250 mm (89,2 x 49,2 po)
Poteau central dia. 114 x ép. 4,8 mm (dia. 4,5 x ép. 3/16 po)
Longueur de bras variable, standard 2200 mm (86,6 po)
- Installation sur base de béton (par un tiers)



➤ Système de barrure

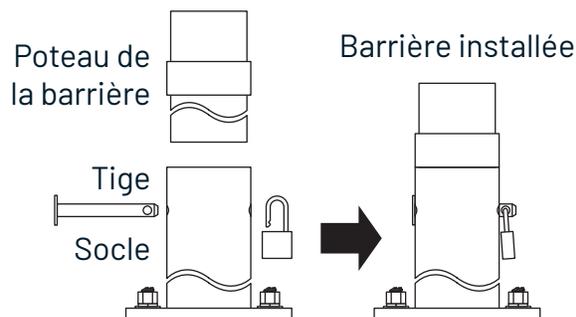

➤ Aperçu

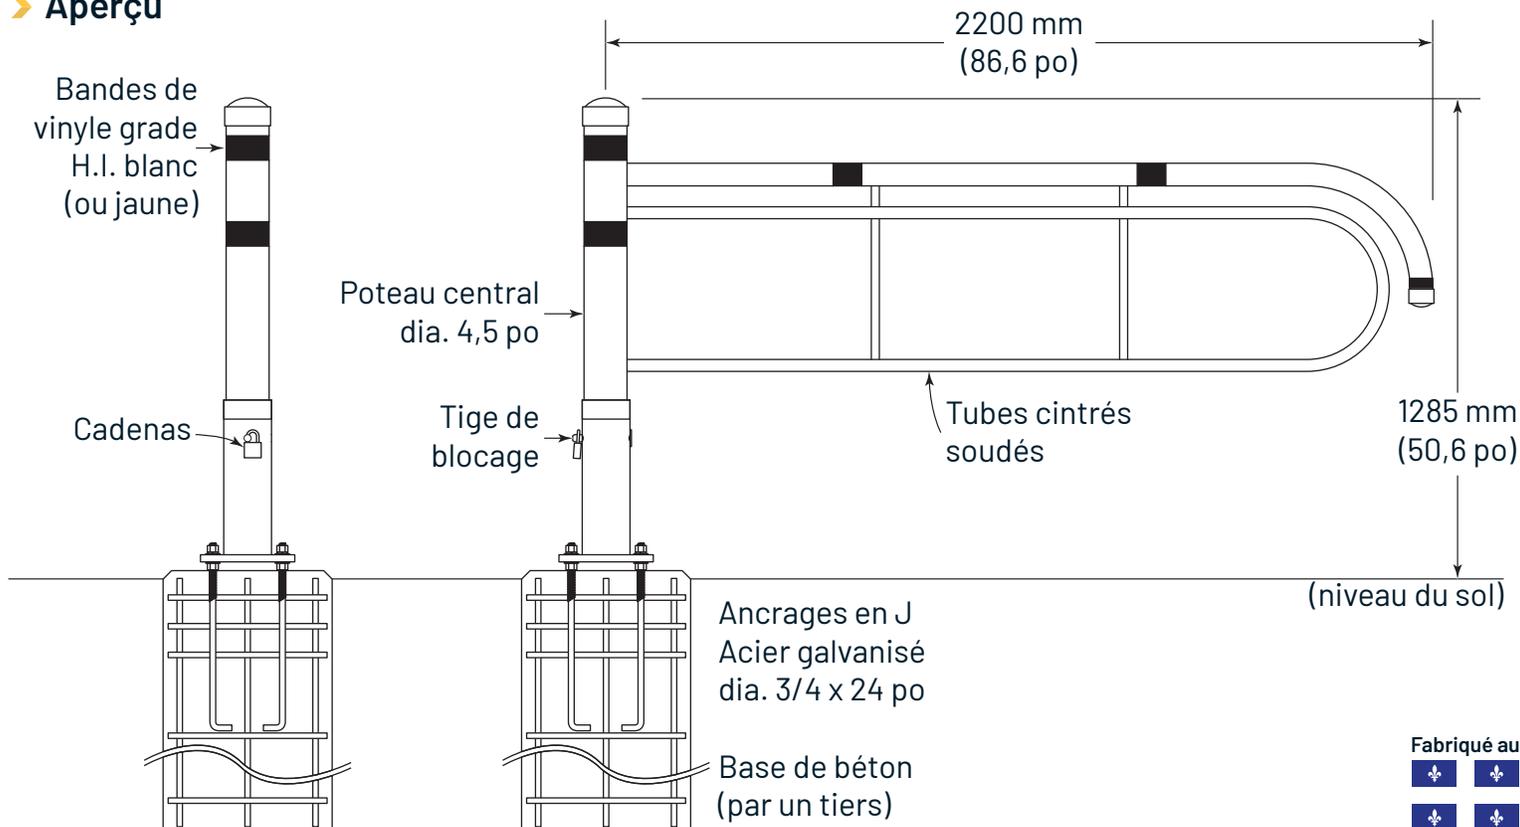

Fabriqué au

